

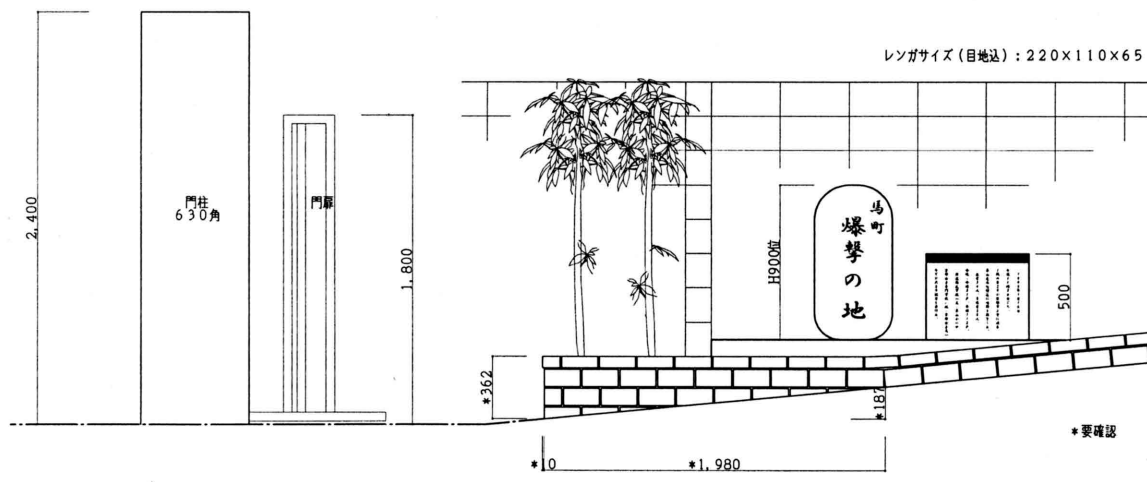


平面図

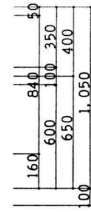


立面図

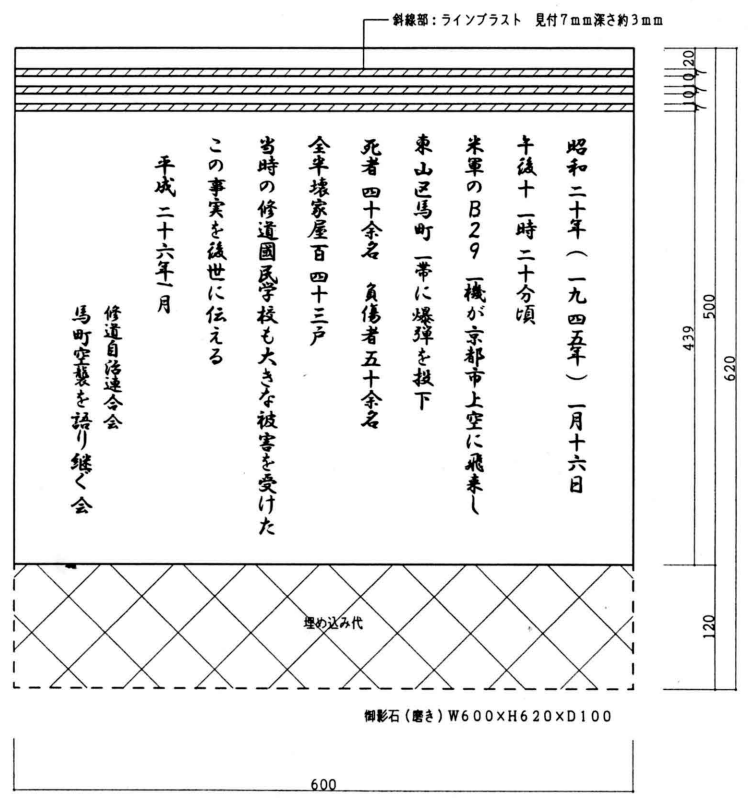

石碑イメージ図

記事	
----	--


SUNKU 株式会社サンク一級建築士事務所 京都府長岡京市御影1-7
 一級建築士 登録第 245342 号 藤本 智己 TEL. 075-956-3939 FAX. 075-957-1234

承認	設計	担当	製図	縮尺	A3 1/30
			M. M	設計年月日	29. NOV. 2013

工事名称	「爆撃の地」石碑建立 工事
図面名称	配置・立面図

図面番号	
------	--